


平面図

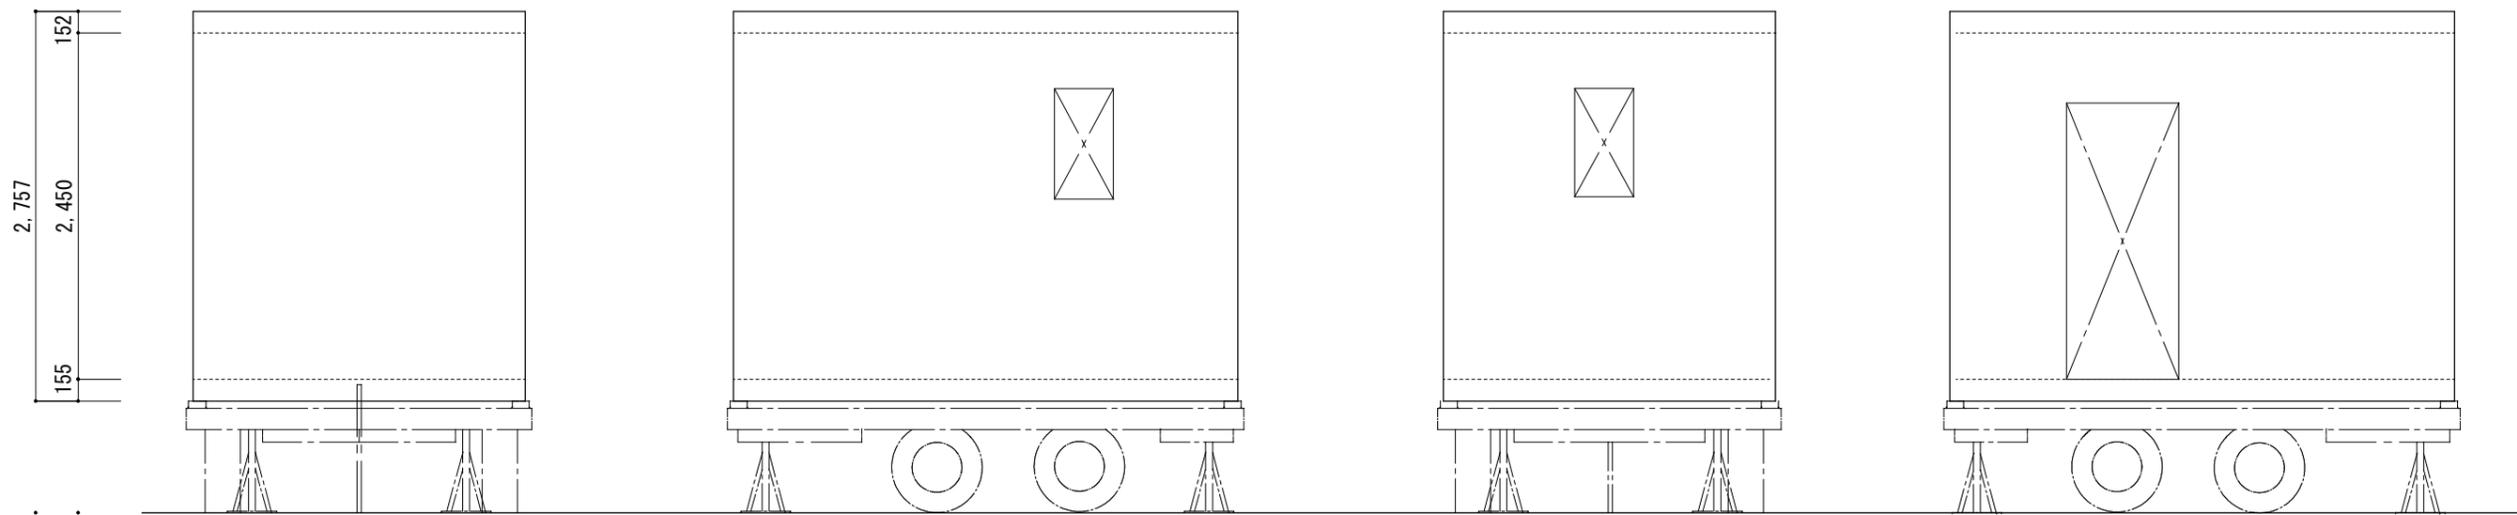

A 前面

B 側面

C 後面

D 側面

有限会社 夢現設計室

〒541-0057
 大阪府大阪市中央区北久宝寺町4-2-10
 東明ビル203
 電話 06-6282-5201 FAX 06-6282-5211

担当者 MEMO

縮尺 1/50

工事名称

ウッド ライト 計画

図面 No.

図面名称

3.6TYPE 2×4 木造 構造体